


Damit die Tragfähigkeit der Konstruktion gewährleistet ist, sind die Einbauvorschriften des Herstellers einzuhalten.
Diese sind Bestandteil des Lieferumfanges und werden vorab dem Auftraggeber übermittelt.

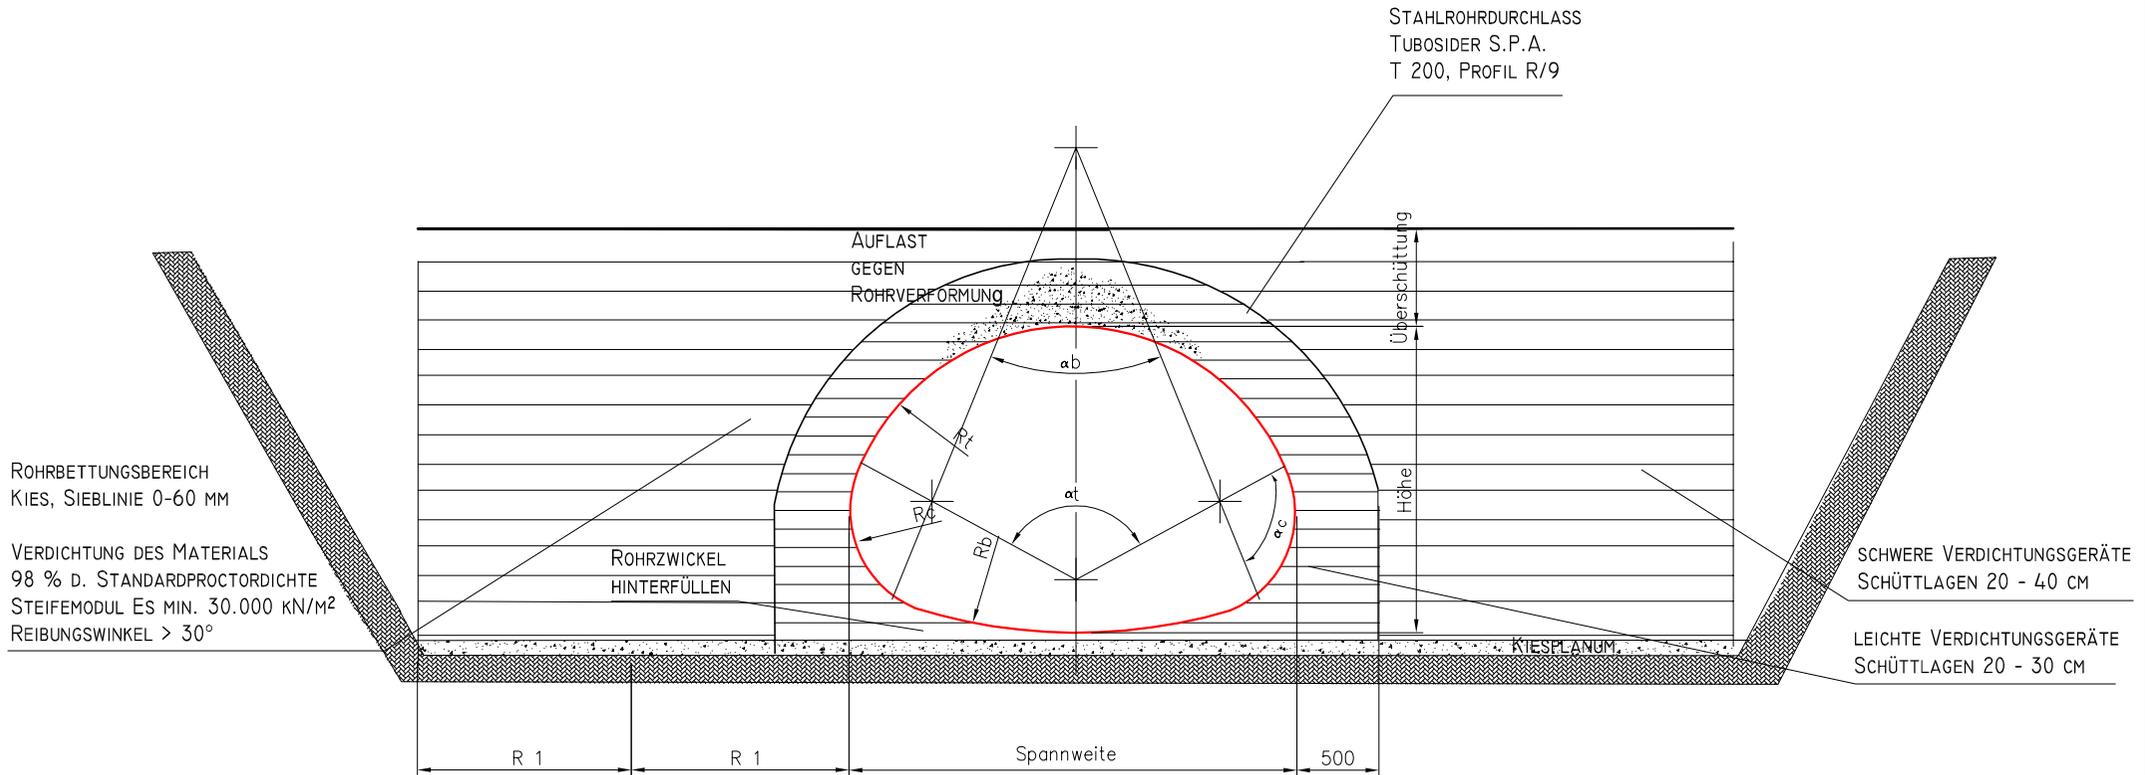

NATMESSNIG Rohrsysteme e.U.

A-9543 Arriach 40

Tel.: +43 4247/8508 mobil: +43 664/1601390

Fax: +43 4247/85084 e-mail: rohre@natmessnig.at

www.natmessnig.at

Bauvorhaben: **Einbauhinweise**

Maßstab: **1:100**

Bemaßung: **[mm]**

Wellung: **T 200**